

**Agenzia del Territorio
CATASTO FABBRICATI
Ufficio Provinciale di
Roma**

Dichiarazione protocollo n. 000558606 del 26/05/2003

Planimetria di u.i.u. in Comune di Roma

Via Cavalese

civ. 21

Identificativi Catastali:

Sezione:

Foglio: 224

Particella: 766

Subalterno: 530

Compilata da:
Serratore Marco

Iscritto all'albo:
Geometri


Prov. Roma

N. 7453

Scheda n. 1

Scala 1:100

**ABITAZIONE
PIANO TERZO
INT. 16
H mt. 2.70**

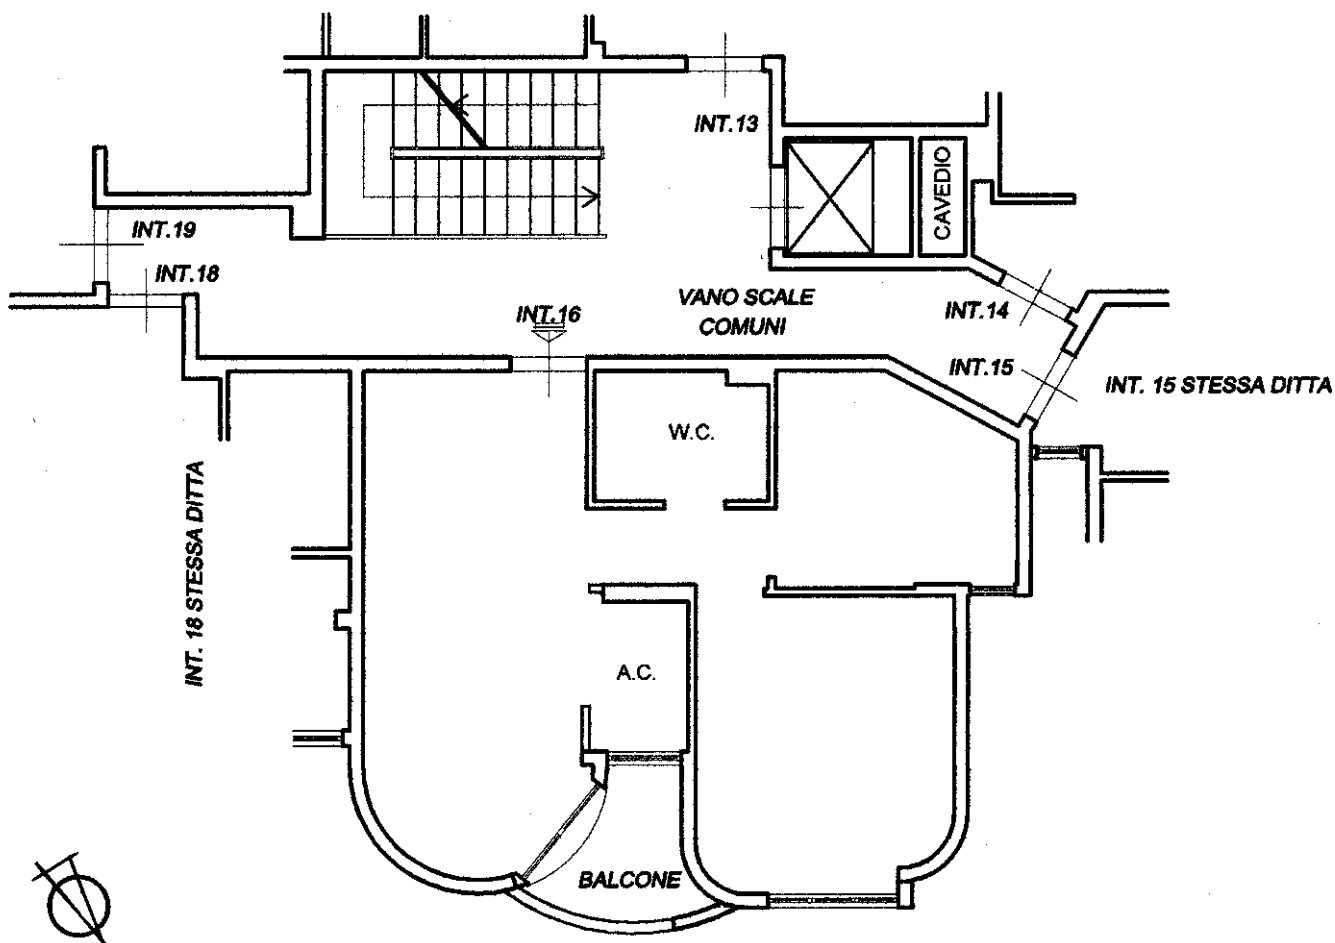

DISTACCO SU RAMPA STESSA DITTA

Catasto dei Fabbricati - Situazione al 28/09/2021 - Comune di ROMA (H501) - < Foglio: 224 - Particella: 766 - Subalterno: 530 >
VIA CAVALESE n. 21 piano: 3 interno: 16 edificio: A;

Ultima planimetria in atti