

**Agenzia delle Entrate**  
**CATASTO FABBRICATI**  
Ufficio Provinciale di  
Roma

Dichiarazione protocollo n. RM0313806 del 25/05/2016

Planimetria di u.i.u. in Comune di Roma

Via Della Storta

civ. 908

Identificativi Catastali:

Sezione:  
Foglio: 101  
Particella: 117  
Subalterno: 602

Compilata da:  
Dell'omo Elisabetta  
Iscritto all'albo:  
Geometri


Prov. Roma

N. 8509

Scheda n. 1

Scala 1:100

**UFFICIO**  
**PIANO TERRA**  
**H= 2,80**

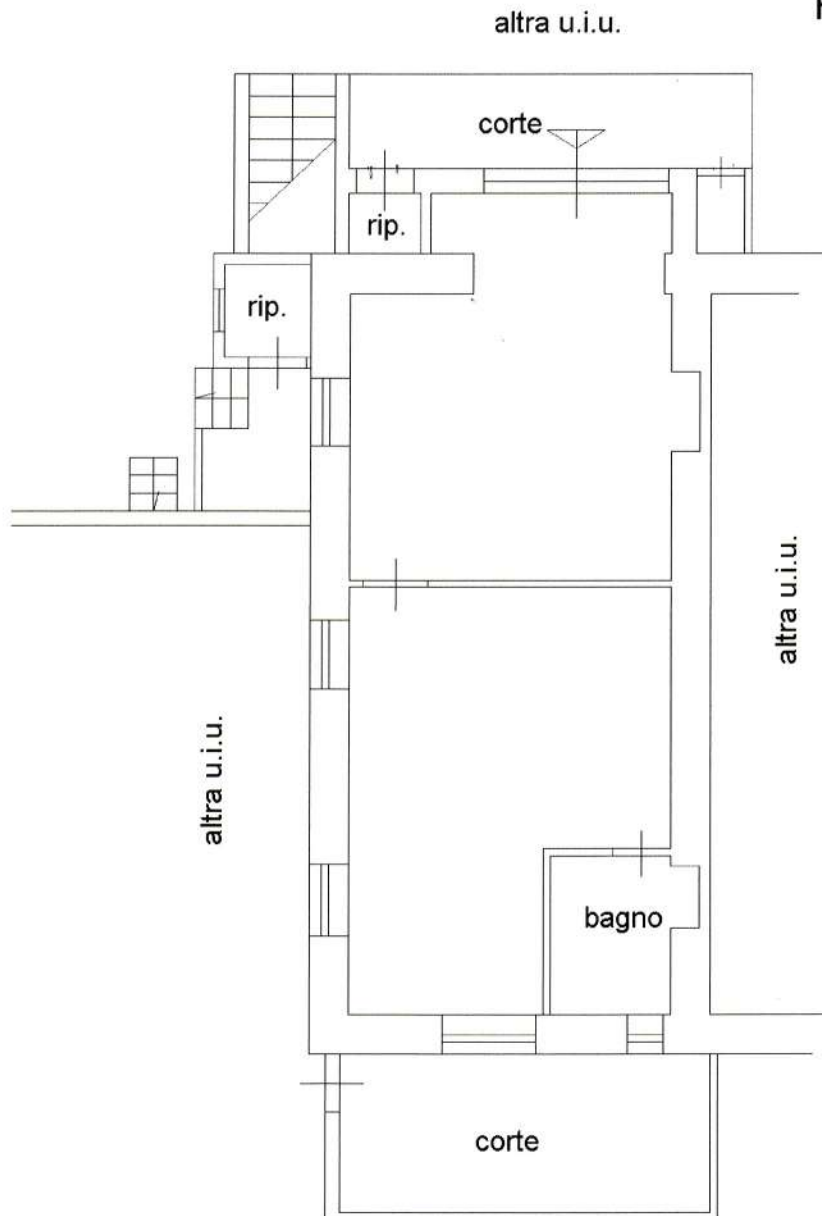

Ultima planimetria in atti

Data: 19/01/2021 - n. T237264 - Richiedente: MNCGFR61B23H501N

Totale schede: 1 - Formato di acquisizione: A4(210x297) - Formato stampa richiesto: A4(210x297)