

Agenzia del Territorio
CATASTO FABBRICATI
Ufficio Provinciale di
Roma

Dichiarazione protocollo n. RM0700256del 04/10/2013

Planimetria di u.i.u. in Comune di Roma

Via Francesco Denza

Identificativi Catastali:

Sezione:

Foglio:

Particella:

Subalterno:

Compilata da:

De Micheli Gianfranco

Iscritto all'albo:

Architetti


Prov. Roma

N. 9918


Scheda n. 1

Scala 1:100

Magazzino
Piano S2
H 2,85 ml

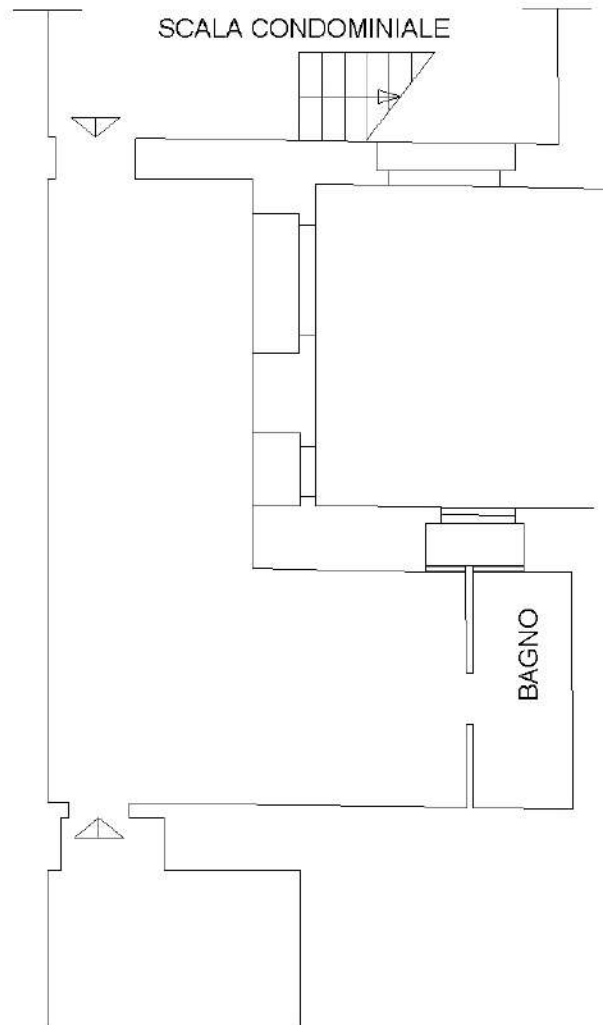

ORIENTAMENTO

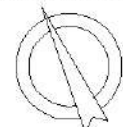

SCALA 1:100

10 metri

**Agenzia del Territorio
CATASTO FABBRICATI
Ufficio Provinciale di
Roma**

Dichiarazione protocollo n. RM0700256 del 04/10/2013

Planimetria di u.i.u. in Comune di Roma

Via Francesco Denza

Identificativi Catastali:

Sezione:

Foglio:

Particella:

Subalterno:

Compilata da:

De Micheli Gianfranco

Iscritto all'albo:

Architetti

Prov. Roma


N. 9918

Scheda n. 1

Scala 1:100

Box
Piano S2

H 2,85 ml

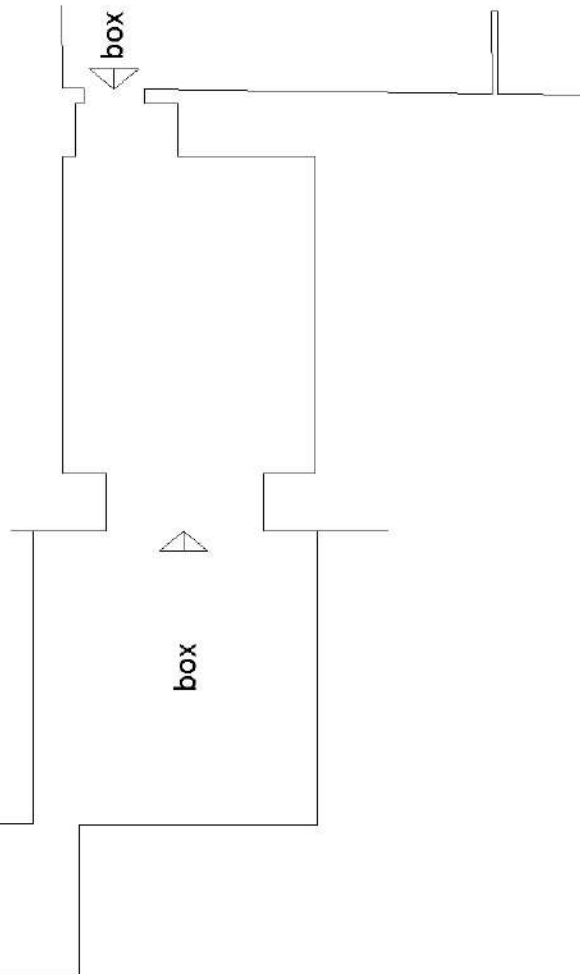

ORIENTAMENTO



SCALA 1:100